



DATE	NOM	MODIFICATIONS	INDICE
18 10 94	SEPS C. FROUIN	MODIFIE COTES 50 → 45 ; 4 → 15	
		MODIFIE COTE 19 → 30 ; Ø 22 → Ø 25	A

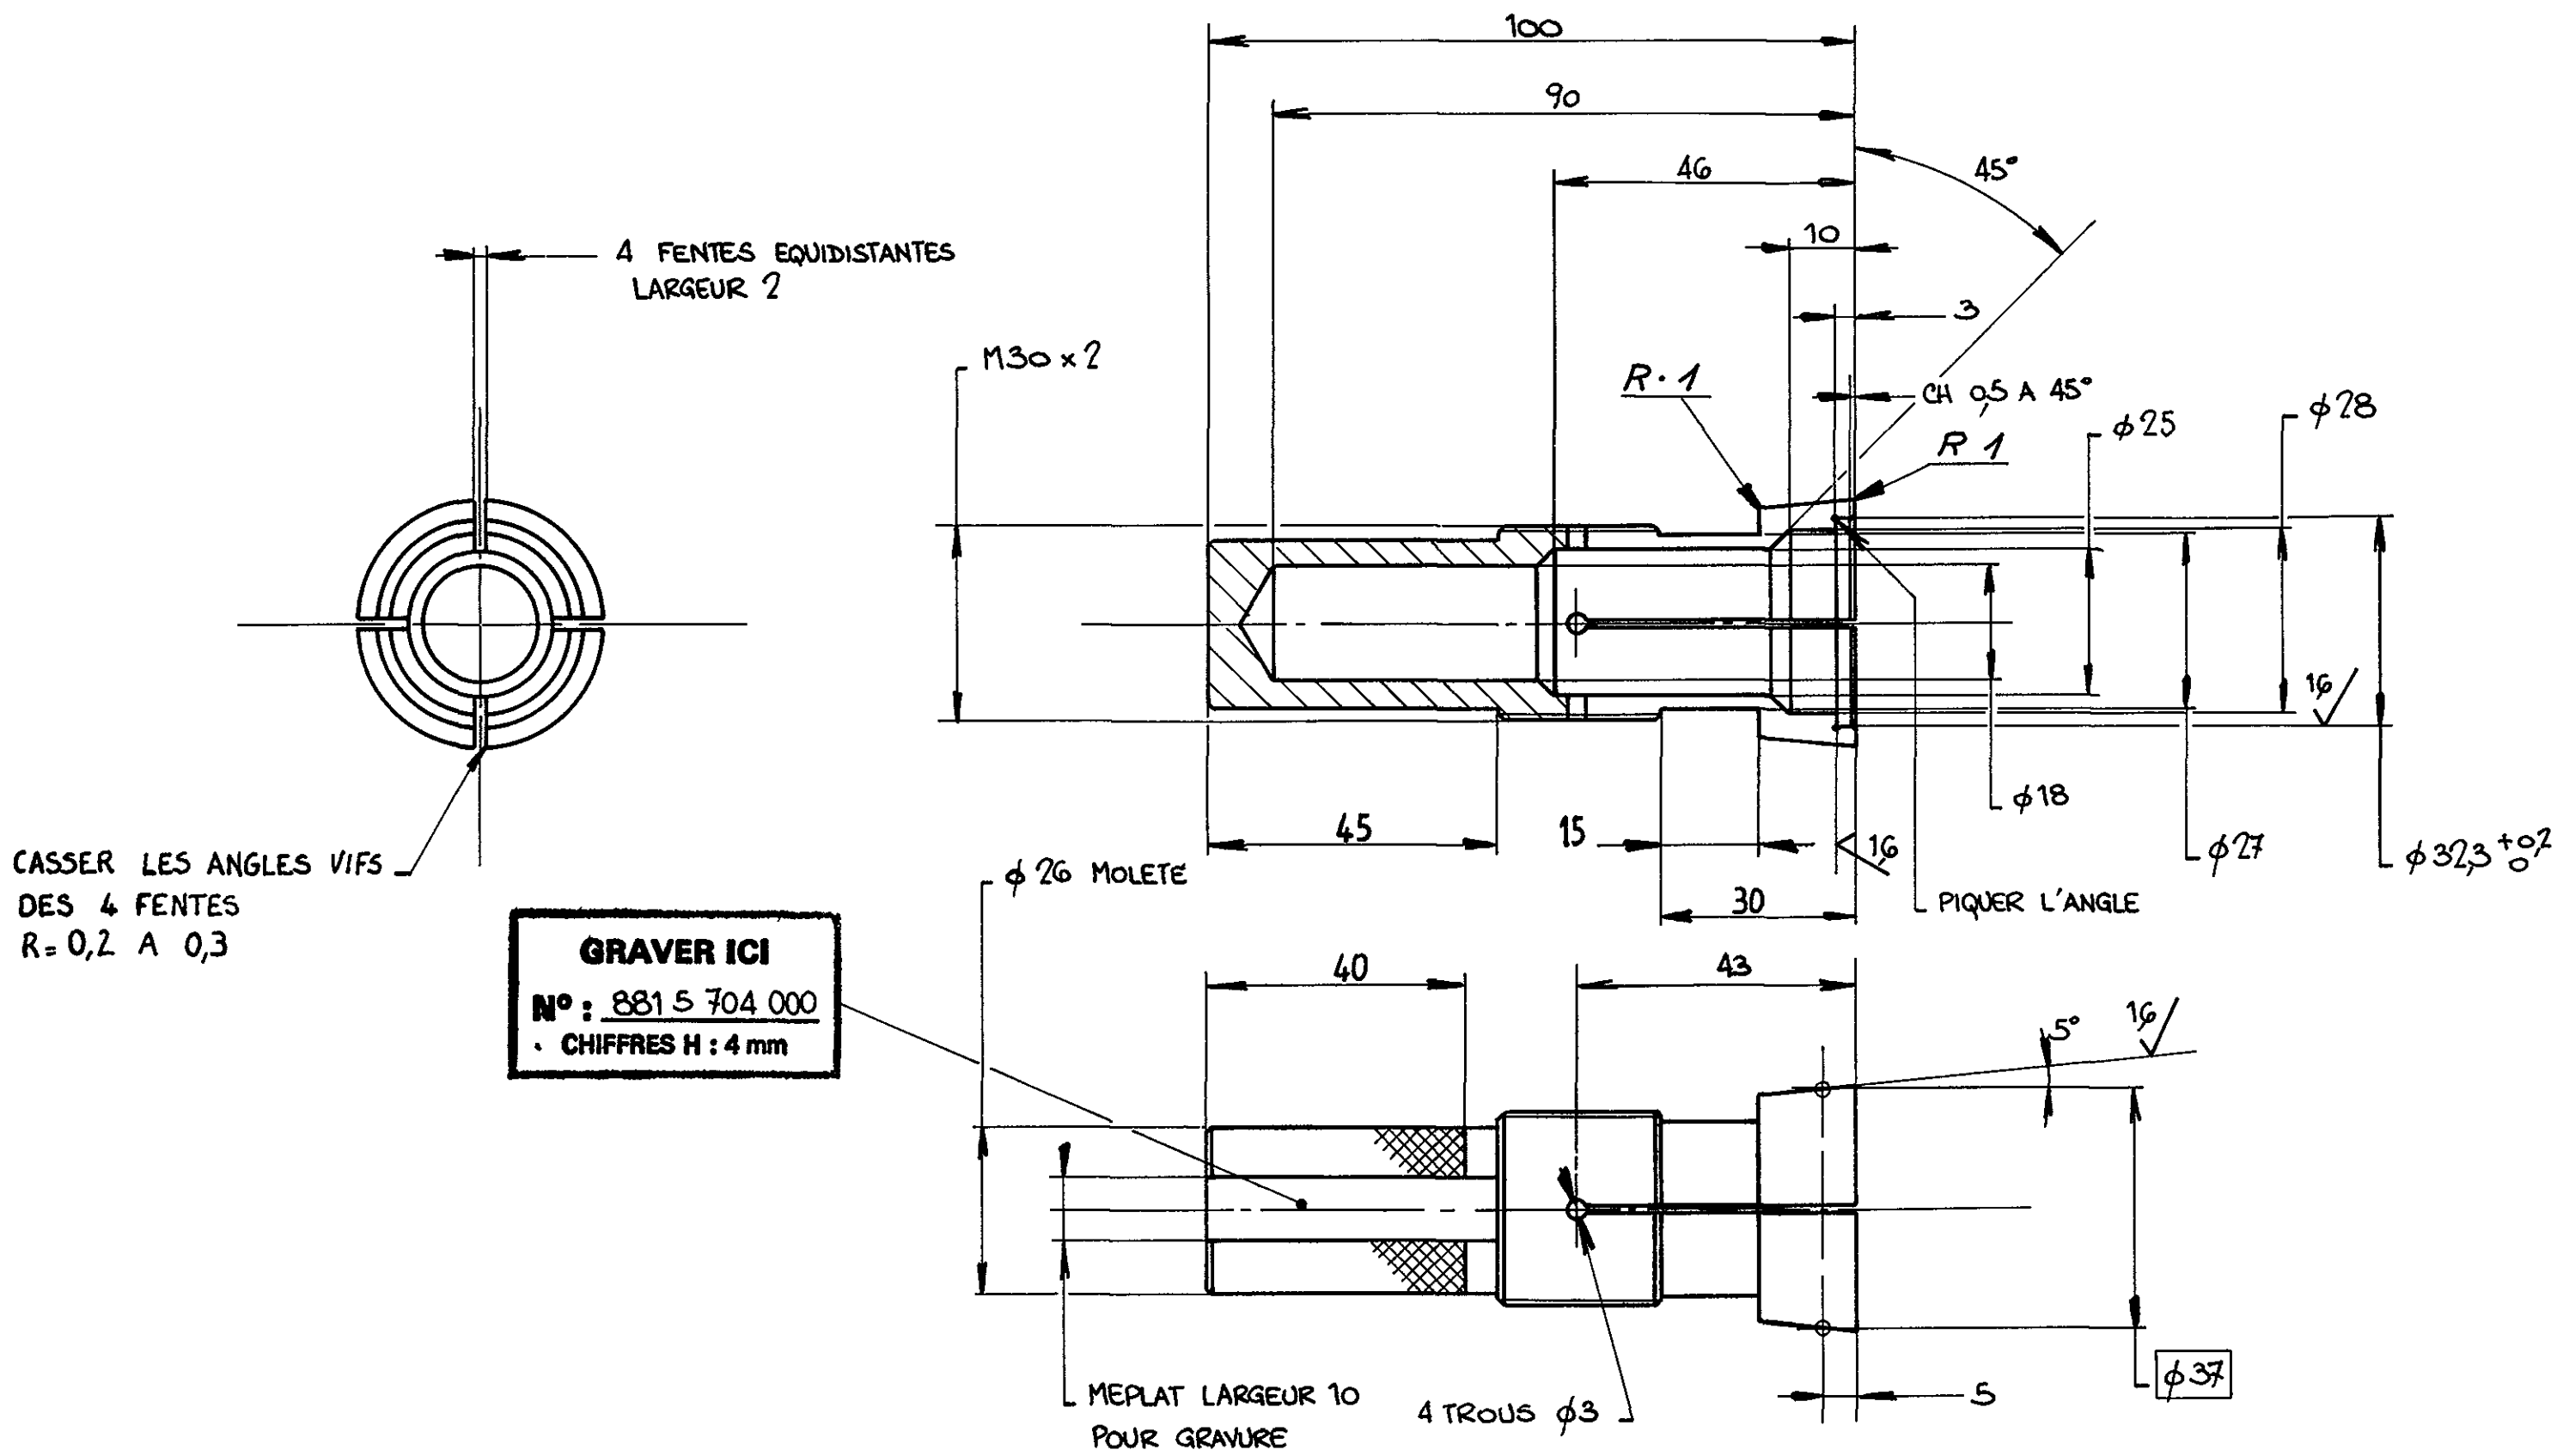


PROTECTION BRUNISSAGE TYPE PENTRATE
CHANFREINS NON COTES 1 A 45°

USINAGE	ECHELLE	SEPS
37 (16)	1.1	10 7 85
PINCE	75 CD 4 R = 900 1050 MPa	881 5 704 001
		INDICE A

DATE	NOM	MODIFICATIONS	INDICE
18 10 94	SEPS C. FROUIN	MODIFIE REPERES 001 ET 002	A

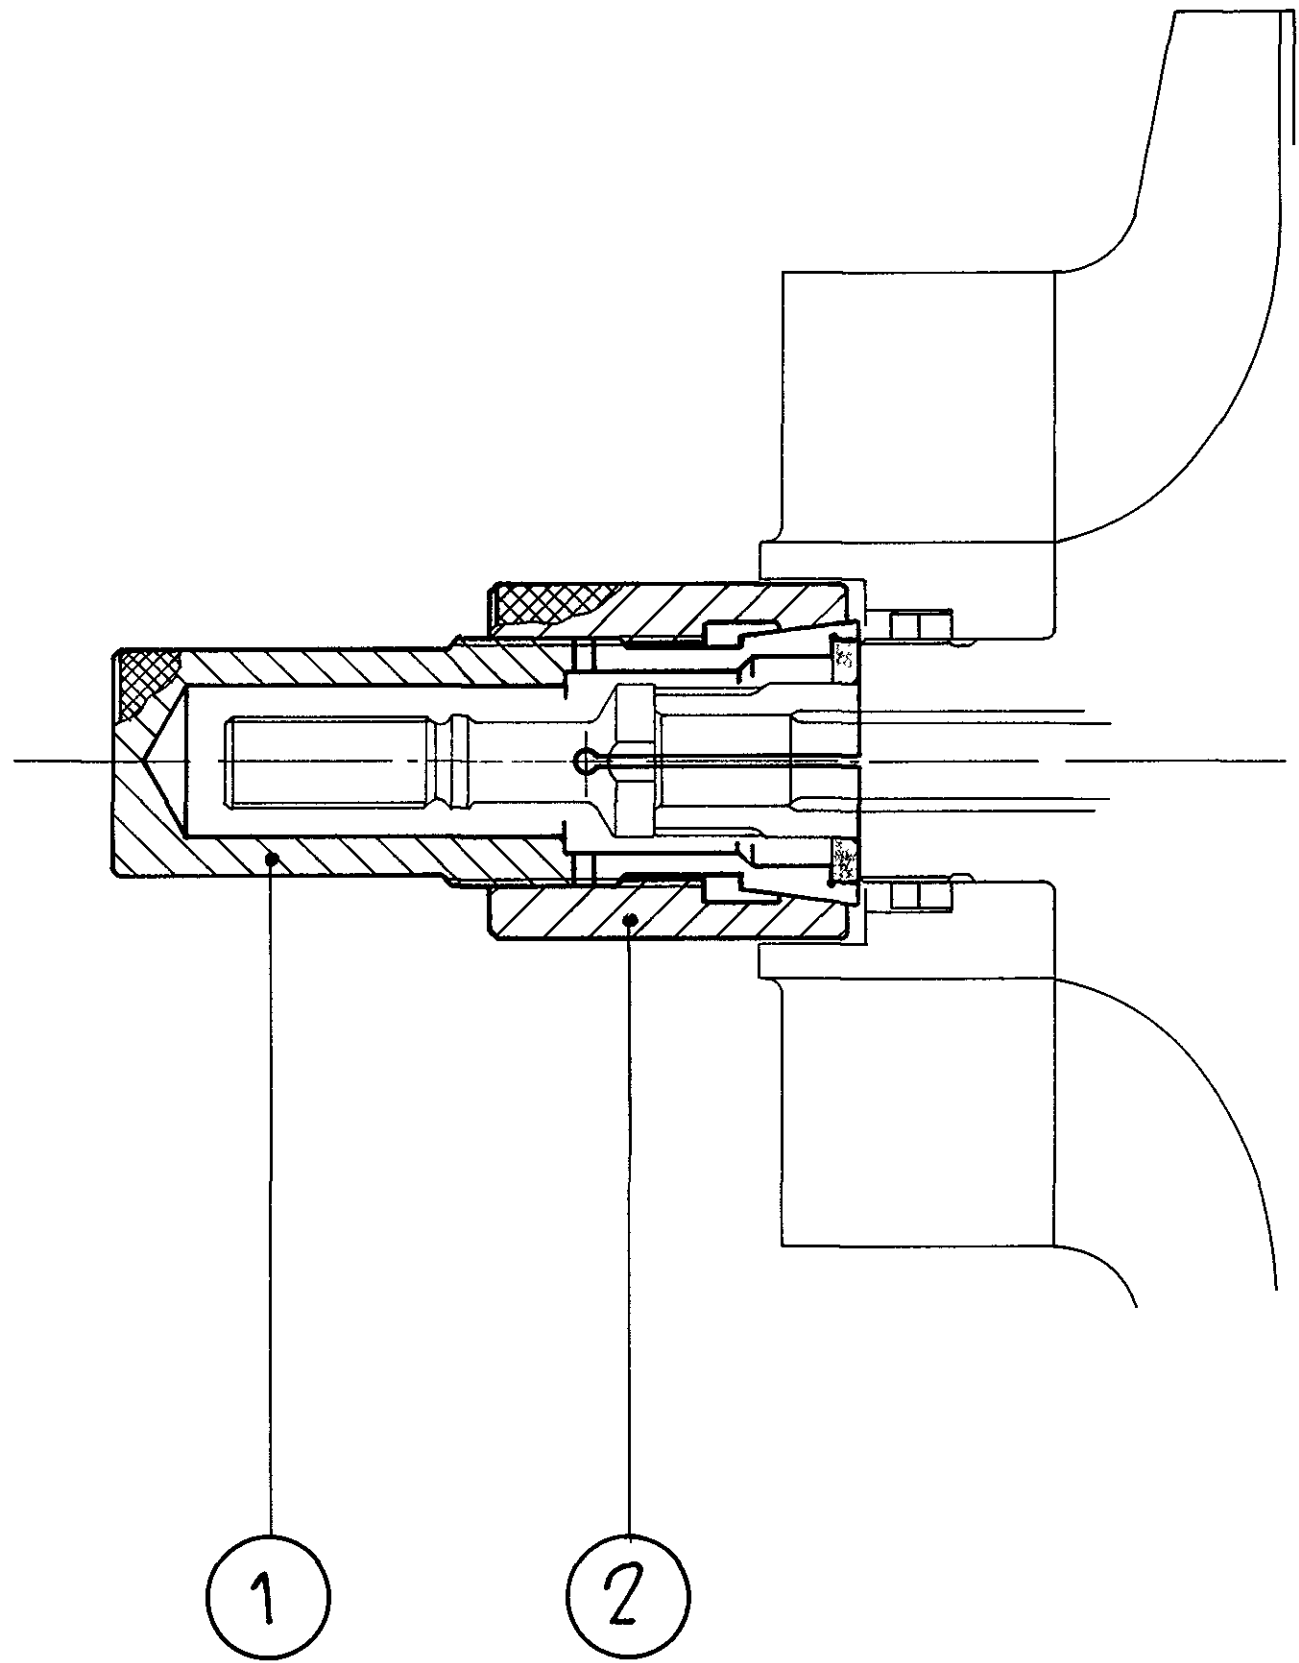

DATE	NOM	MODIFICATIONS	INDICE
18 10 94	SEPS C. FROUIN	MODIFIE COTE Ø 50 MOLETTE → Ø 46 MOLETÉ	
		MODIFIE COTE 42 → 47	
		MODIFIE MATIERE AU 46 → 25 CD 4 BRUNI HUILÉ	A

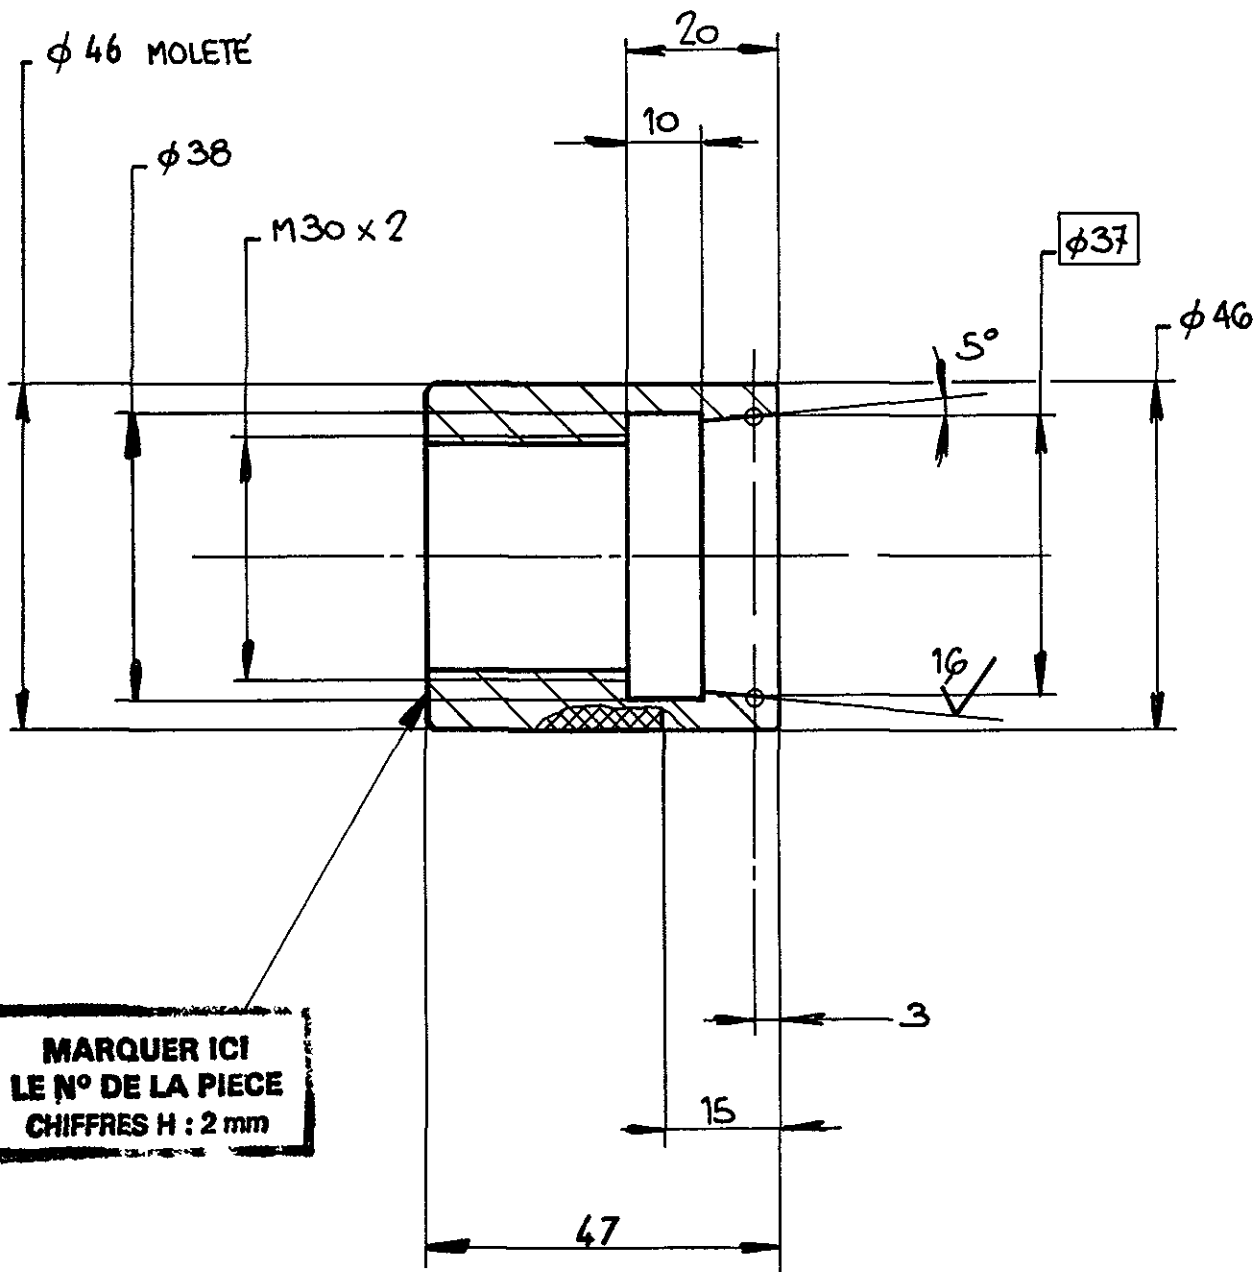

PROTECTION BRUNISSAGE TYPE PENTRATE
CHANFREINS NON COTES 1 A 45°

USINAGE	ECHELLE	SEPS
37 (16)	1.1	10 7 85
ECROU	25 CD 4 R = 900 1050 MPa	881 5 704 002
		INDICE A
